ＣＰ型枠Ⅲ型擁壁（Ｌ型）構造図

形式番号：14	呼称：L1－400－03

Ｈ＝ 750mm
［ＧＬより高さ 400 タイプ、基礎より３段積］

Ｈ＝ 750mm	wt＝150mm	載荷重 10.0 kN／㎡	土圧係数 0.40	γ＝ 17kN/m³
Ｂ＝ 850mm	st＝150mm	地耐力 35 kN／㎡	摩擦係数 0.40	縮尺；1/30, 1/15

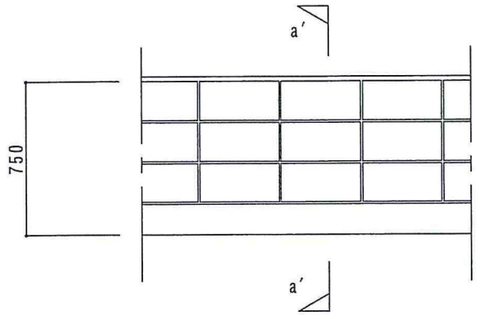

立　面　図　縮尺1/30

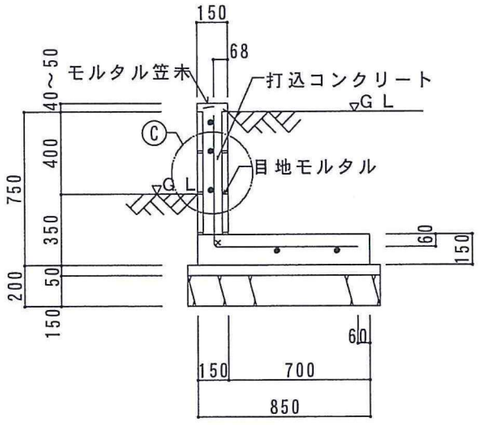

a′－a′断面図　縮尺1/30

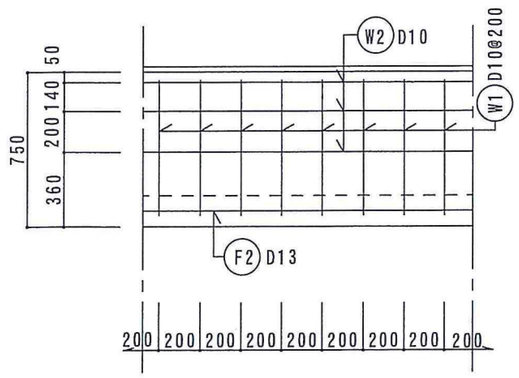

前壁配筋図　縮尺1/30

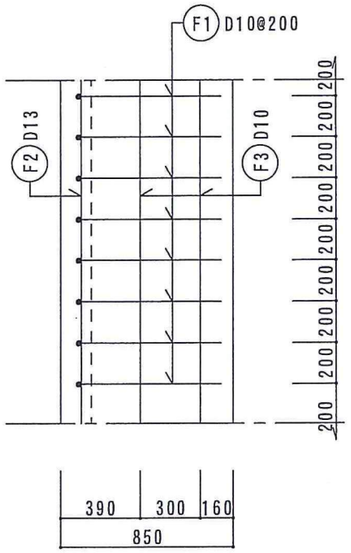

基礎配筋図　縮尺1/30

断　面　図　｜C部詳細図 縮尺1/15｜　平　面　図

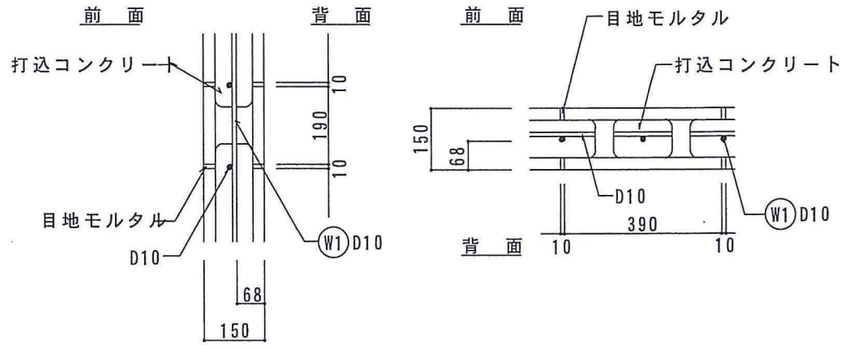

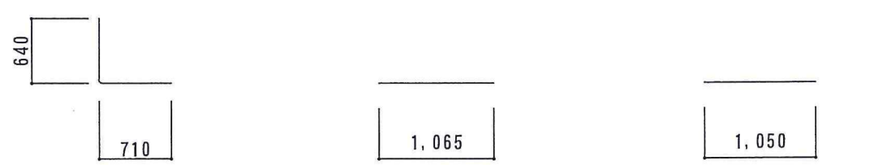

W1 F1 D10x1,350　　F2 D13x1,065※　　W2 F3 D10x1,050※

※　鉄筋Ｌ＝７ｍでの換算数値です。

鉄　筋　重　量　表　（１ｍ当り）　（単位　kg）

記号	鉄筋径	長　さ	本　数	総　長	単位重量	重　量
W1, F1	D10	1.350	5	6.750		
W2	D10	1.050	3	3.150		
F2	D13	1.065	1	1.065		
F3	D10	1.050	2	2.100		
	D10			12.000	0.560	6.720
	D13			1.065	0.995	1.060
	計					7.780
使用材料	鉄　筋　SD295A　普通コンクリート　Fc21					