ＣＰ型枠Ⅲ型擁壁（Ｌ型）構造図

形式番号：17	呼称：L1－400－06

H＝1,400mm	wt＝180mm	載荷重 10.0 kN／㎡	土圧係数 0.40	γ＝ 17kN/m³
B＝1,400mm	st＝200mm	地耐力 60 kN／㎡	摩擦係数 0.40	縮尺；1/30,1/15

H＝1,400mm

[ＧＬより高さ 1,050 タイプ、基礎より６段積(ハンチ含む)]

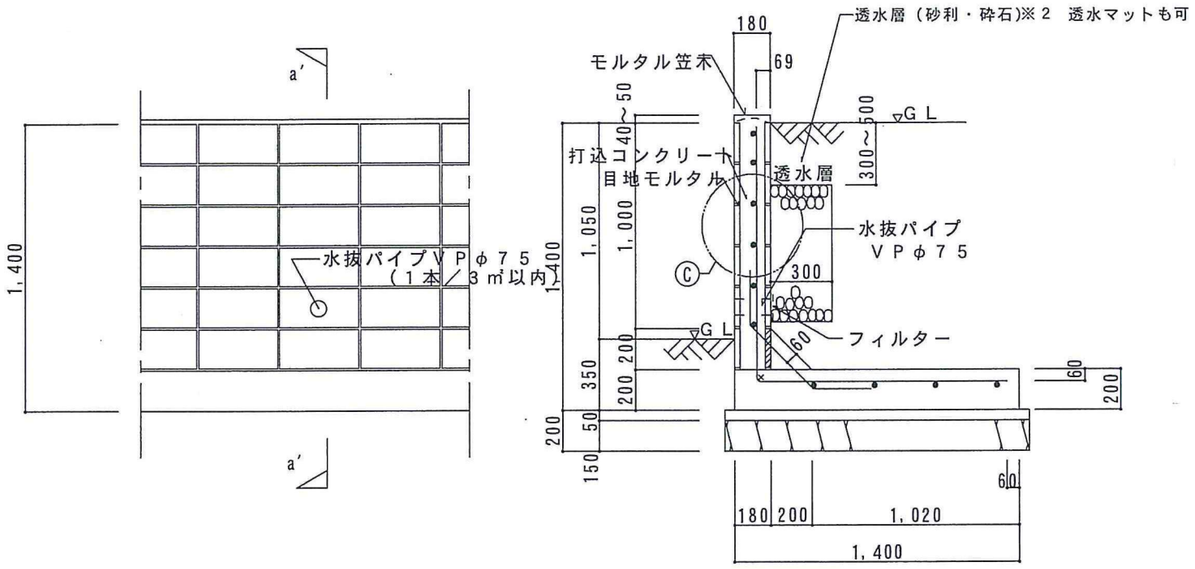

立　面　図　縮尺1/30

a'－a'断面図 縮尺1/30

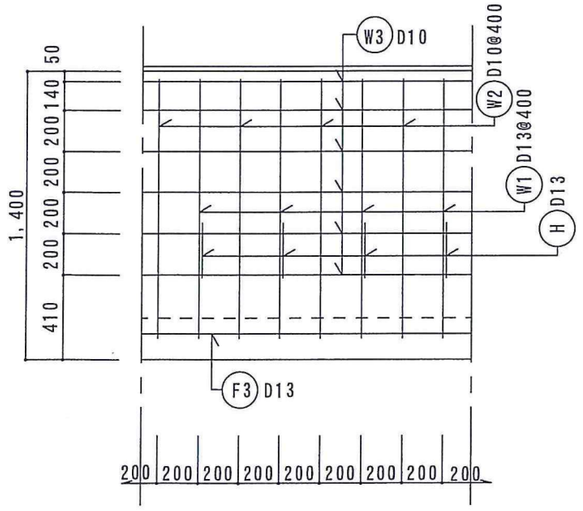

前壁配筋図　縮尺1/30

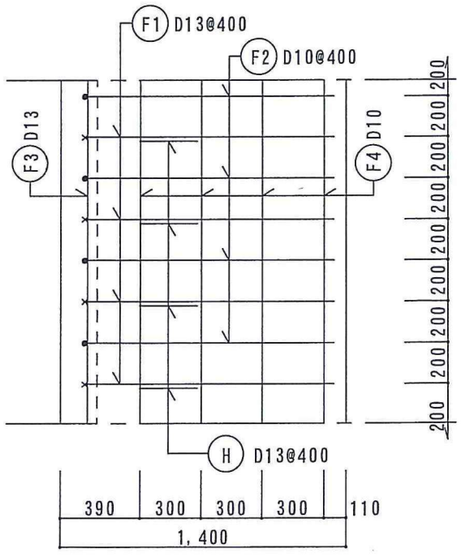

基礎配筋図　縮尺1/30

断　面　図　｜C部詳細図 縮尺1/15｜　平　面　図

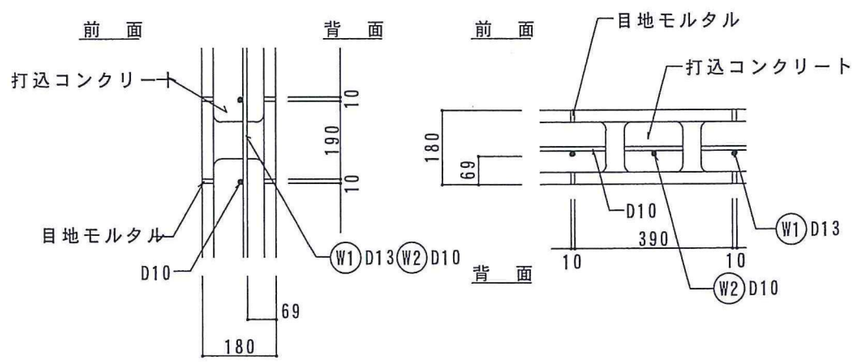

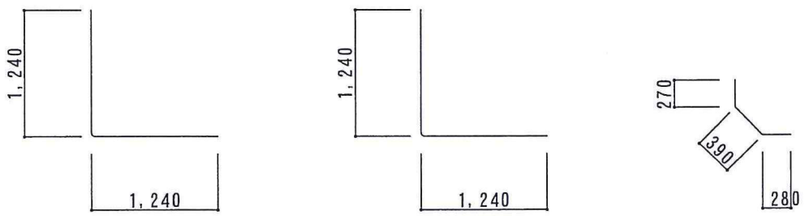

W1 F1 D13x2,480　　W2 F2 D10x2,480　　H D13x940

1,065　　1,050

F3 D13x1,065※1　　W3 F4 D10x1,050※1

※　鉄筋Ｌ＝７ｍでの換算数値です。

鉄　筋　重　量　表　（１ｍ当り）　（単位　kg）

記号	鉄筋径	長　さ	本　数	総　長	単位重量	重　量
W1,F1	D13	2.480	2.5	6.200		
W2,F2	D10	2.480	2.5	6.200		
W3	D10	1.050	6.0	6.300		
F3	D13	1.065	1.0	1.065		
F4	D10	1.050	4.0	4.200		
H	D13	0.940	2.5	2.350		
	D10			16.700	0.560	9.352
	D13			9.615	0.995	9.567
	計					18.919
使用材料		鉄　筋　SD295A　普通コンクリート　Fc21				